PRODUCED BY AN AUTODESK EDUCATIONAL PRODUCT

Адресная схема территории СНТ "Верхняя Полазна"

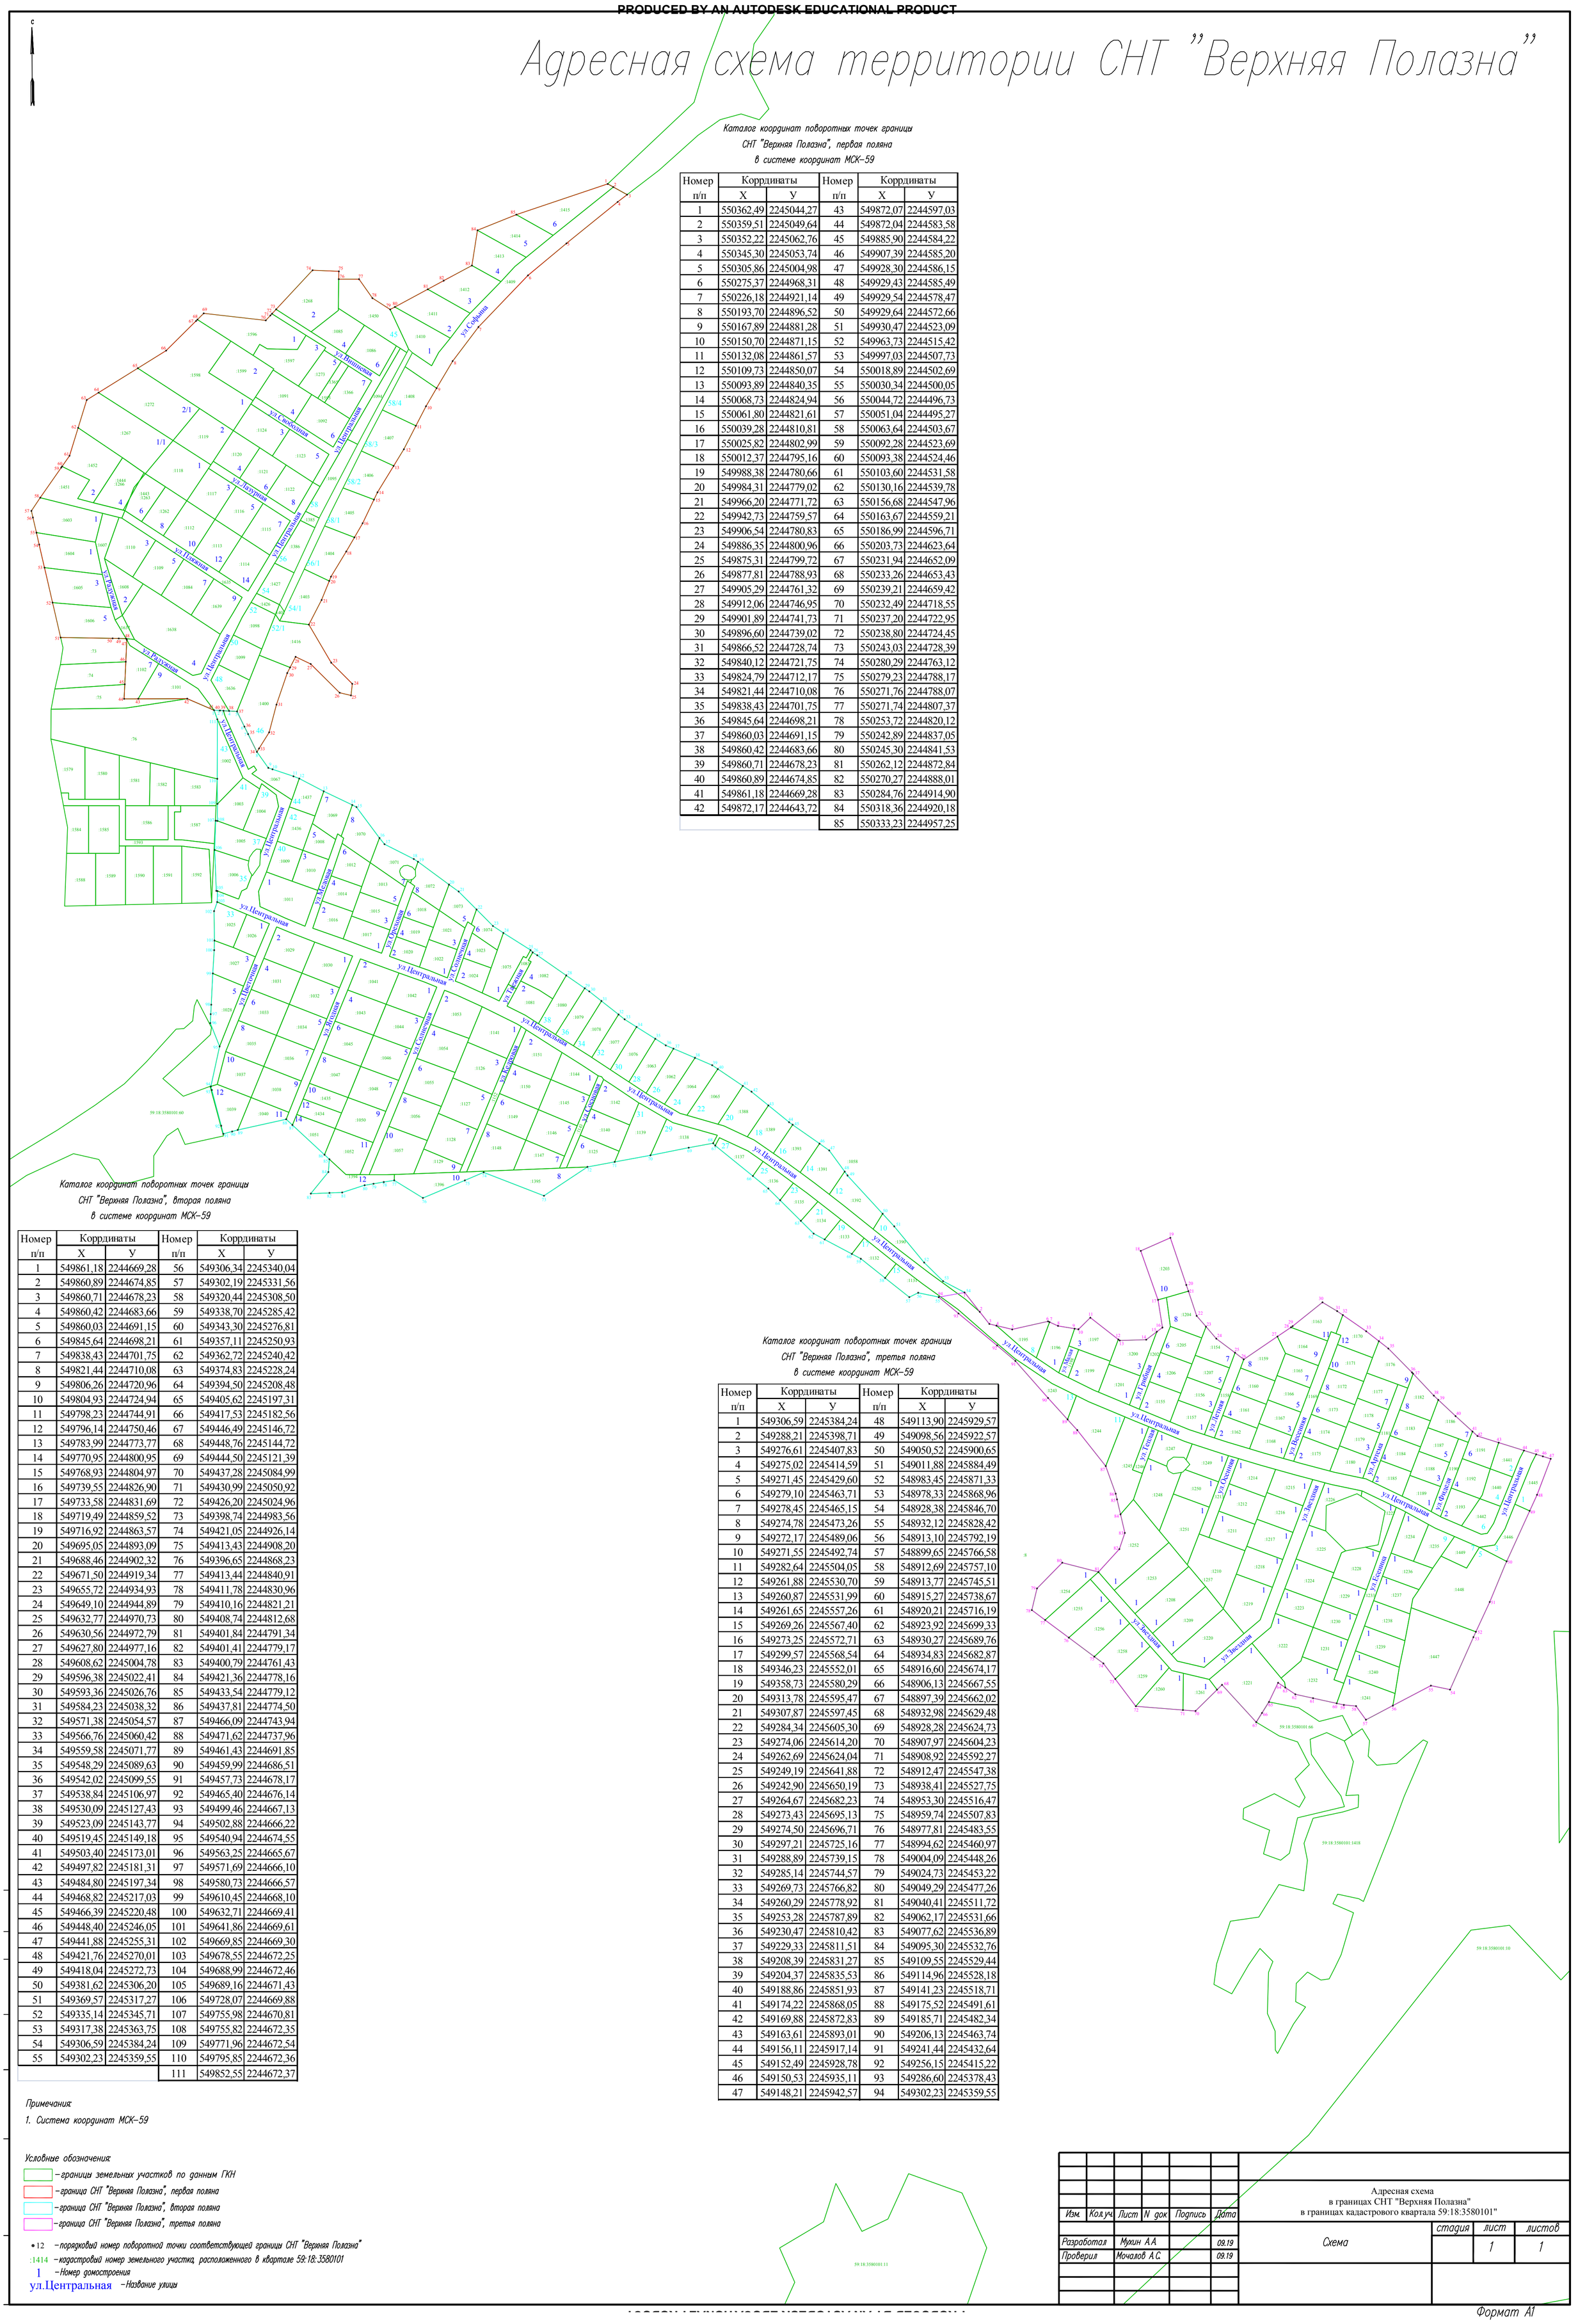

Каталог координат поворотных точек границы СНТ "Верхняя Полазна", первая поляна в системе координат МСК–59

Номер п/п	Коррдинаты		Номер п/п	Коррдинаты	
	X	У		X	У
1	550362,49	2245044,27	43	549872,07	2244597,03
2	550359,51	2245049,64	44	549872,04	2244583,58
3	550352,22	2245062,76	45	549885,90	2244584,22
4	550345,30	2245053,74	46	549907,39	2244585,20
5	550305,86	2245004,98	47	549928,30	2244586,15
6	550275,37	2244968,31	48	549929,43	2244585,49
7	550226,18	2244921,14	49	549929,54	2244578,47
8	550193,70	2244896,52	50	549929,64	2244572,66
9	550167,89	2244881,28	51	549930,47	2244523,09
10	550150,70	2244871,15	52	549963,73	2244515,42
11	550132,08	2244861,57	53	549997,03	2244507,73
12	550109,73	2244850,07	54	550018,89	2244502,69
13	550093,89	2244840,35	55	550030,34	2244500,05
14	550068,73	2244824,94	56	550044,72	2244496,73
15	550061,80	2244821,61	57	550051,04	2244495,27
16	550039,28	2244810,81	58	550063,64	2244503,67
17	550025,82	2244802,99	59	550092,28	2244523,69
18	550012,37	2244795,16	60	550093,38	2244524,46
19	549988,38	2244780,66	61	550103,60	2244531,58
20	549984,31	2244779,02	62	550130,16	2244539,78
21	549966,20	2244771,72	63	550156,68	2244547,96
22	549942,73	2244759,57	64	550163,67	2244559,21
23	549906,54	2244780,83	65	550186,99	2244596,71
24	549886,35	2244800,96	66	550203,73	2244623,64
25	549875,31	2244799,72	67	550231,94	2244652,09
26	549877,81	2244788,93	68	550233,26	2244653,43
27	549905,29	2244761,32	69	550239,21	2244659,42
28	549912,06	2244746,95	70	550232,49	2244718,55
29	549901,89	2244741,73	71	550237,20	2244722,95
30	549896,60	2244739,02	72	550238,80	2244724,45
31	549866,52	2244728,74	73	550243,03	2244728,39
32	549840,12	2244721,75	74	550280,29	2244763,12
33	549824,79	2244712,17	75	550279,23	2244788,17
34	549821,44	2244710,08	76	550271,76	2244788,07
35	549838,43	2244701,75	77	550271,74	2244807,37
36	549845,64	2244698,21	78	550253,72	2244820,12
37	549860,03	2244691,15	79	550242,89	2244837,05
38	549860,42	2244683,66	80	550245,30	2244841,53
39	549860,71	2244678,23	81	550262,12	2244872,84
40	549860,89	2244674,85	82	550270,27	2244888,01
41	549861,18	2244669,28	83	550284,76	2244914,90
42	549872,17	2244643,72	84	550318,36	2244920,18
			85	550333,23	2244957,25

Каталог координат поворотных точек границы СНТ "Верхняя Полазна", вторая поляна в системе координат МСК–59

Номер п/п	Коррдинаты		Номер п/п	Коррдинаты	
	X	У		X	У
1	549861,18	2244669,28	56	549306,34	2245340,04
2	549860,89	2244674,85	57	549302,19	2245331,56
3	549860,71	2244678,23	58	549320,44	2245308,50
4	549860,42	2244683,66	59	549338,70	2245285,42
5	549860,03	2244691,15	60	549343,30	2245276,81
6	549845,64	2244698,21	61	549357,11	2245250,93
7	549838,43	2244701,75	62	549362,72	2245240,42
8	549821,44	2244710,08	63	549374,83	2245228,24
9	549806,26	2244720,96	64	549394,50	2245208,48
10	549804,93	2244724,94	65	549405,62	2245197,31
11	549798,23	2244744,91	66	549417,53	2245182,56
12	549796,14	2244750,46	67	549446,49	2245146,72
13	549783,99	2244773,77	68	549448,76	2245144,72
14	549770,95	2244800,95	69	549444,50	2245121,39
15	549768,93	2244804,97	70	549437,28	2245084,99
16	549739,55	2244826,90	71	549430,99	2245050,92
17	549733,58	2244831,69	72	549426,20	2245024,96
18	549719,49	2244859,52	73	549398,74	2244983,56
19	549716,92	2244863,57	74	549421,05	2244926,14
20	549695,05	2244893,09	75	549413,43	2244908,20
21	549688,46	2244902,32	76	549396,65	2244868,23
22	549671,50	2244919,34	77	549413,44	2244840,91
23	549655,72	2244934,93	78	549411,78	2244830,96
24	549649,10	2244944,89	79	549410,16	2244821,21
25	549632,77	2244970,73	80	549408,74	2244812,68
26	549630,56	2244972,79	81	549401,84	2244791,34
27	549627,80	2244977,16	82	549401,41	2244779,17
28	549608,62	2245004,78	83	549400,79	2244761,43
29	549596,38	2245022,41	84	549421,36	2244778,16
30	549593,36	2245026,76	85	549433,54	2244779,12
31	549584,23	2245038,32	86	549437,81	2244774,50
32	549571,38	2245054,57	87	549466,09	2244743,94
33	549566,76	2245060,42	88	549471,62	2244737,96
34	549559,58	2245071,77	89	549461,43	2244691,85
35	549548,29	2245089,63	90	549459,99	2244686,51
36	549542,02	2245099,55	91	549457,73	2244678,17
37	549538,84	2245106,97	92	549465,40	2244676,14
38	549530,09	2245127,43	93	549499,46	2244667,13
39	549523,09	2245143,77	94	549502,88	2244666,22
40	549519,45	2245149,18	95	549540,94	2244674,55
41	549503,40	2245173,01	96	549563,25	2244665,67
42	549497,82	2245181,31	97	549571,69	2244666,10
43	549484,80	2245197,34	98	549580,73	2244666,57
44	549468,82	2245217,03	99	549610,45	2244668,10
45	549466,39	2245220,48	100	549632,71	2244669,41
46	549448,40	2245246,05	101	549641,86	2244669,61
47	549441,88	2245255,31	102	549669,85	2244669,30
48	549421,76	2245270,01	103	549678,55	2244672,25
49	549418,04	2245272,73	104	549688,99	2244672,46
50	549381,62	2245306,20	105	549689,16	2244671,43
51	549369,57	2245317,27	106	549728,07	2244669,88
52	549335,14	2245345,71	107	549755,98	2244670,81
53	549317,38	2245363,75	108	549755,82	2244672,35
54	549306,59	2245384,24	109	549771,96	2244672,54
55	549302,23	2245359,55	110	549795,85	2244672,36
			111	549852,55	2244672,37

Каталог координат поворотных точек границы СНТ "Верхняя Полазна", третья поляна в системе координат МСК–59

Номер п/п	Коррдинаты		Номер п/п	Коррдинаты	
	X	У		X	У
1	549306,59	2245384,24	48	549113,90	2245929,57
2	549288,21	2245398,71	49	549098,56	2245922,57
3	549276,61	2245407,83	50	549050,52	2245900,65
4	549275,02	2245414,59	51	549011,88	2245884,49
5	549271,45	2245429,60	52	548983,45	2245871,33
6	549279,10	2245463,71	53	548978,33	2245868,96
7	549278,45	2245465,15	54	548928,38	2245846,70
8	549274,78	2245473,26	55	548932,12	2245828,42
9	549272,17	2245489,06	56	548913,10	2245792,19
10	549271,55	2245492,74	57	548899,65	2245766,58
11	549282,64	2245504,05	58	548912,69	2245757,10
12	549261,88	2245530,70	59	548913,77	2245745,51
13	549260,87	2245531,99	60	548915,27	2245738,67
14	549261,65	2245557,26	61	548920,21	2245716,19
15	549269,26	2245567,40	62	548923,92	2245699,33
16	549273,25	2245572,71	63	548930,27	2245689,76
17	549299,57	2245568,54	64	548934,83	2245682,87
18	549346,23	2245552,01	65	548916,60	2245674,17
19	549358,73	2245580,29	66	548906,13	2245667,55
20	549313,78	2245595,47	67	548897,39	2245662,02
21	549307,87	2245597,45	68	548932,98	2245629,48
22	549284,34	2245605,30	69	548928,28	2245624,73
23	549274,06	2245614,20	70	548907,97	2245604,23
24	549262,69	2245624,04	71	548908,92	2245592,27
25	549249,19	2245641,88	72	548912,47	2245547,38
26	549242,90	2245650,19	73	548938,41	2245527,75
27	549264,67	2245682,23	74	548953,30	2245516,47
28	549273,43	2245695,13	75	548959,74	2245507,83
29	549274,50	2245696,71	76	548977,81	2245483,55
30	549297,21	2245725,16	77	548994,62	2245460,97
31	549288,89	2245739,15	78	549004,09	2245448,26
32	549285,14	2245744,57	79	549024,73	2245453,22
33	549269,73	2245766,82	80	549049,29	2245477,26
34	549260,29	2245778,92	81	549040,41	2245511,72
35	549253,28	2245787,89	82	549062,17	2245531,66
36	549230,47	2245810,42	83	549077,62	2245536,89
37	549229,33	2245811,51	84	549095,30	2245532,76
38	549208,39	2245831,27	85	549109,55	2245529,44
39	549204,37	2245835,53	86	549114,96	2245528,18
40	549188,86	2245851,93	87	549141,23	2245518,71
41	549174,22	2245868,05	88	549175,52	2245491,61
42	549169,88	2245872,83	89	549185,71	2245482,34
43	549163,61	2245893,01	90	549206,13	2245463,74
44	549156,11	2245917,14	91	549241,44	2245432,64
45	549152,49	2245928,78	92	549256,15	2245415,22
46	549150,53	2245935,11	93	549286,60	2245378,43
47	549148,21	2245942,57	94	549302,23	2245359,55

Примечания:

1. Система координат МСК–59

Условные обозначения:

- *– границы земельных участков по данным ГКН*
- *– граница СНТ "Верхняя Полазна", первая поляна*
- *– граница СНТ "Верхняя Полазна", вторая поляна*
- *– граница СНТ "Верхняя Полазна", третья поляна*
- • 12 *– порядковый номер поворотной точки соответствующей границы СНТ "Верхняя Полазна"*
- :1414 *– кадастровый номер земельного участка, расположенного в квартале 59:18:3580101*
- 1 *– Номер домостроения*
- ул.Центральная *– Название улицы*

Изм.	Кол.уч.	Лист	N док	Подпись	Дата	Адресная схема в границах СНТ "Верхняя Полазна" в границах кадастрового квартала 59:18:3580101			
							стадия	лист	листов
Разработал		Мухин А.А			09.19	Схема		1	1
Проверил		Мочалов А.С.			09.19				

Формат А1